



2 CHEMINÉE - COUPE

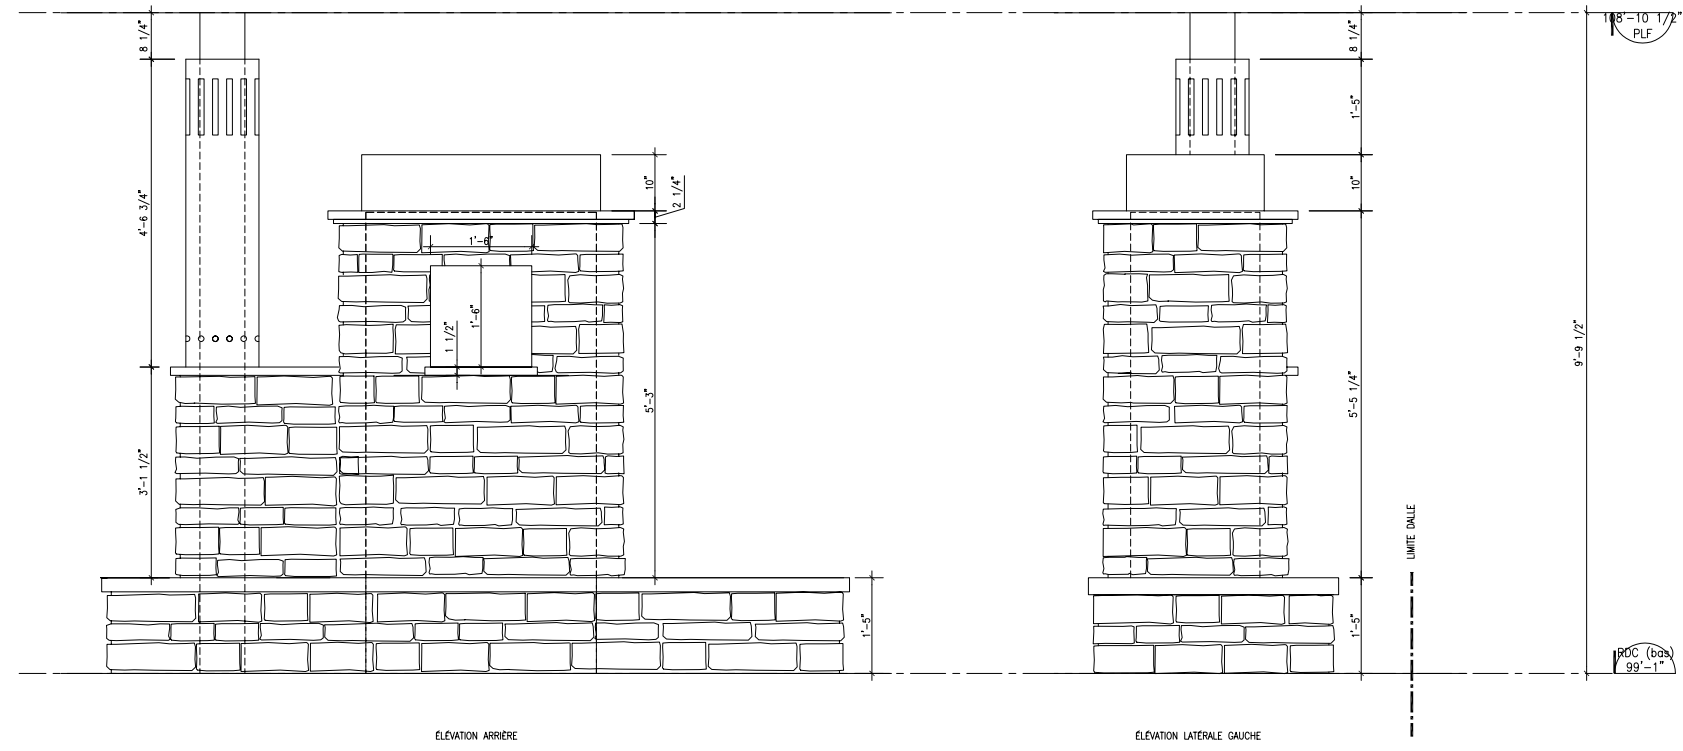


ÉLEVATION ARRIÈRE

ÉLEVATION LATÉRALE GAUCHE

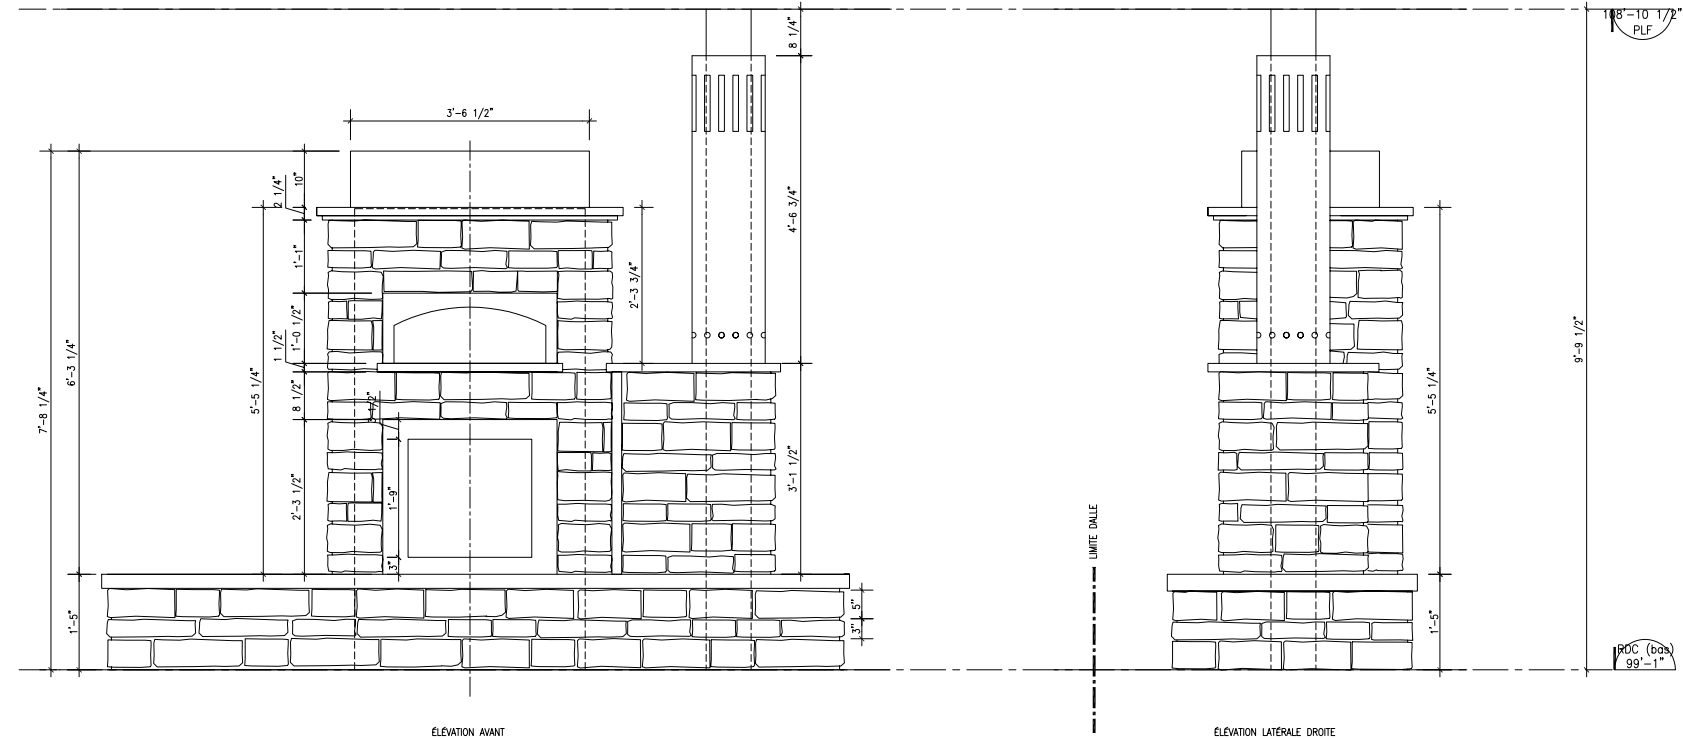

ÉLEVATION AVANT

ÉLEVATION LATÉRALE DROITE

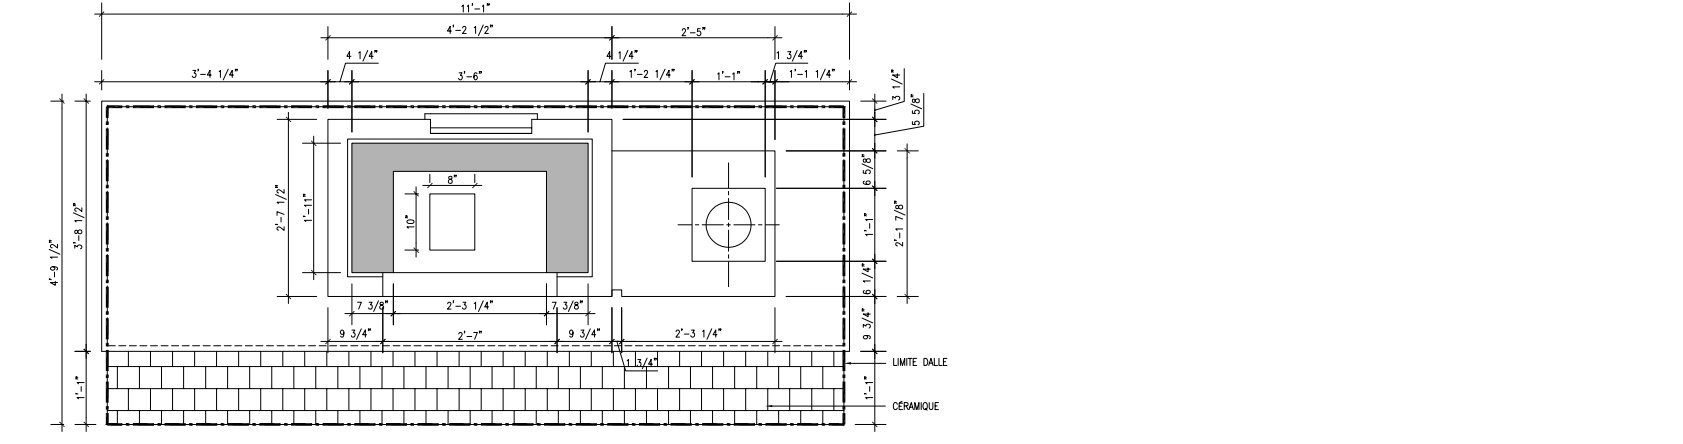

PLAN

- L'ENTREPRENEUR GÉNÉRAL DEVRA:
- VÉRIFIER TOUTES LES DIMENSIONS APPARAISSANT AU DESSIN DE MÊME QUE LES CONDITIONS SUR L'EMPLACEMENT.
 - FAIRE RAPPORT IMMÉDIATEMENT À L'ARCHITECTE OU À L'INGÉNIEUR DE TOUTE INEXACTITUDE.
 - NE PAS PRENDRE DE MESURES À L'ÉCHELLE SUR LES DESSINS.
 - TOUTE PERSONNE OU FİRME AYANT OBTENU DES DOCUMENTS D'ARCHITECTURE SOUS FORME DE FICHER ÉLECTRONIQUE EST SEULEMENT RESPONSABLE DES DIMENSIONS PRISES SUR CES DESSINS. SEULS DES DESSINS ORIGINAUX SOUS FORMAT OZALIDE, ÉTAMPÉS PAR L'ARCHITECTE, PEUVENT ÊTRE UTILISÉS POUR FIN DE CONSTRUCTION.

ÉDITION		
No.	Description	Date
01	SOUSSIONS PRÉLIMINAIRES	01/04/08
02	SOUSSIONS PRÉLIMINAIRES #2	18/04/08
03	COORD. PRÉLİM. & ESTIMATION BUDGÉTAIRE	18/06/08
04	COORDINATION	22/08/08
05	SOUSSIONS FENÊTRES	04/09/08
06	POUR CONSTRUCTION - 75%	10/09/08

DESSIN NON À L'ÉCHELLE SI IMPRIMÉ FORMAT 11X17

No.	Description	Par	Date
RÉVISION			

CLIENT/PROJET
RÉS. LIDELL-GRANGER
 AGRAND. RÉSIDENTIEL
 ET RÉAMÉNAGEMENT
 INTÉRIEUR

ARCHITECTES
**FOURNIER
 GERSOVITZ
 MOSS**
 ARCHITECTES
 1435 RUE SAINT-ALEXANDRE, BUREAU 1000, MONTRÉAL (QC) H3A 204
 TÉLÉPHONE: (514) 993-2490 TÉLÉCOPIEUR: (514) 993-9499
 info@fgmas.com

ELECTRICITE

MÉCANIQUE DU BÂTIMENT


STRUCTURE
ROBERTO FILIPPI, ing.
 CONSULTANT EN STRUCTURES
 Assoc. avec: Nelson Ayrès
 Tél./Fax: (514) 881-9197
 12755 Léon-Ringuet, Montréal (Québec) H1E 1G7

SCEAU
 © 2005 FOURNIER GERSOVITZ MOSS ET ASSOCIÉS ARCHITECTES
 Ce document comprend, à titre d'instrument de travail, des renseignements appartenant exclusivement à Fournier, Gersovitz, Moss et Associés Architectes et ne peut être utilisé, ni reproduit partiellement ou intégralement, que dans les buts expressément prévus et sans l'autorisation écrite préalable de Fournier, Gersovitz, Moss et Associés Architectes. Toutes les idées et autres informations inscrites dans ce document sont d'usage spécifique à ce projet et ne peuvent être utilisées autrement sans la permission écrite de Fournier, Gersovitz, Moss et Associés Architectes.

TITRE DU DESSIN


DÉTAILS FOYER

Conçu: JD	Approuvé: RM
Dessiné: VB/ RC/ MK/ ML	Date: AVRIL 2008
Vérifié: JD	Échelle: INDIQUÉE
No. Projet: 743-08	No. Dessin: A-504

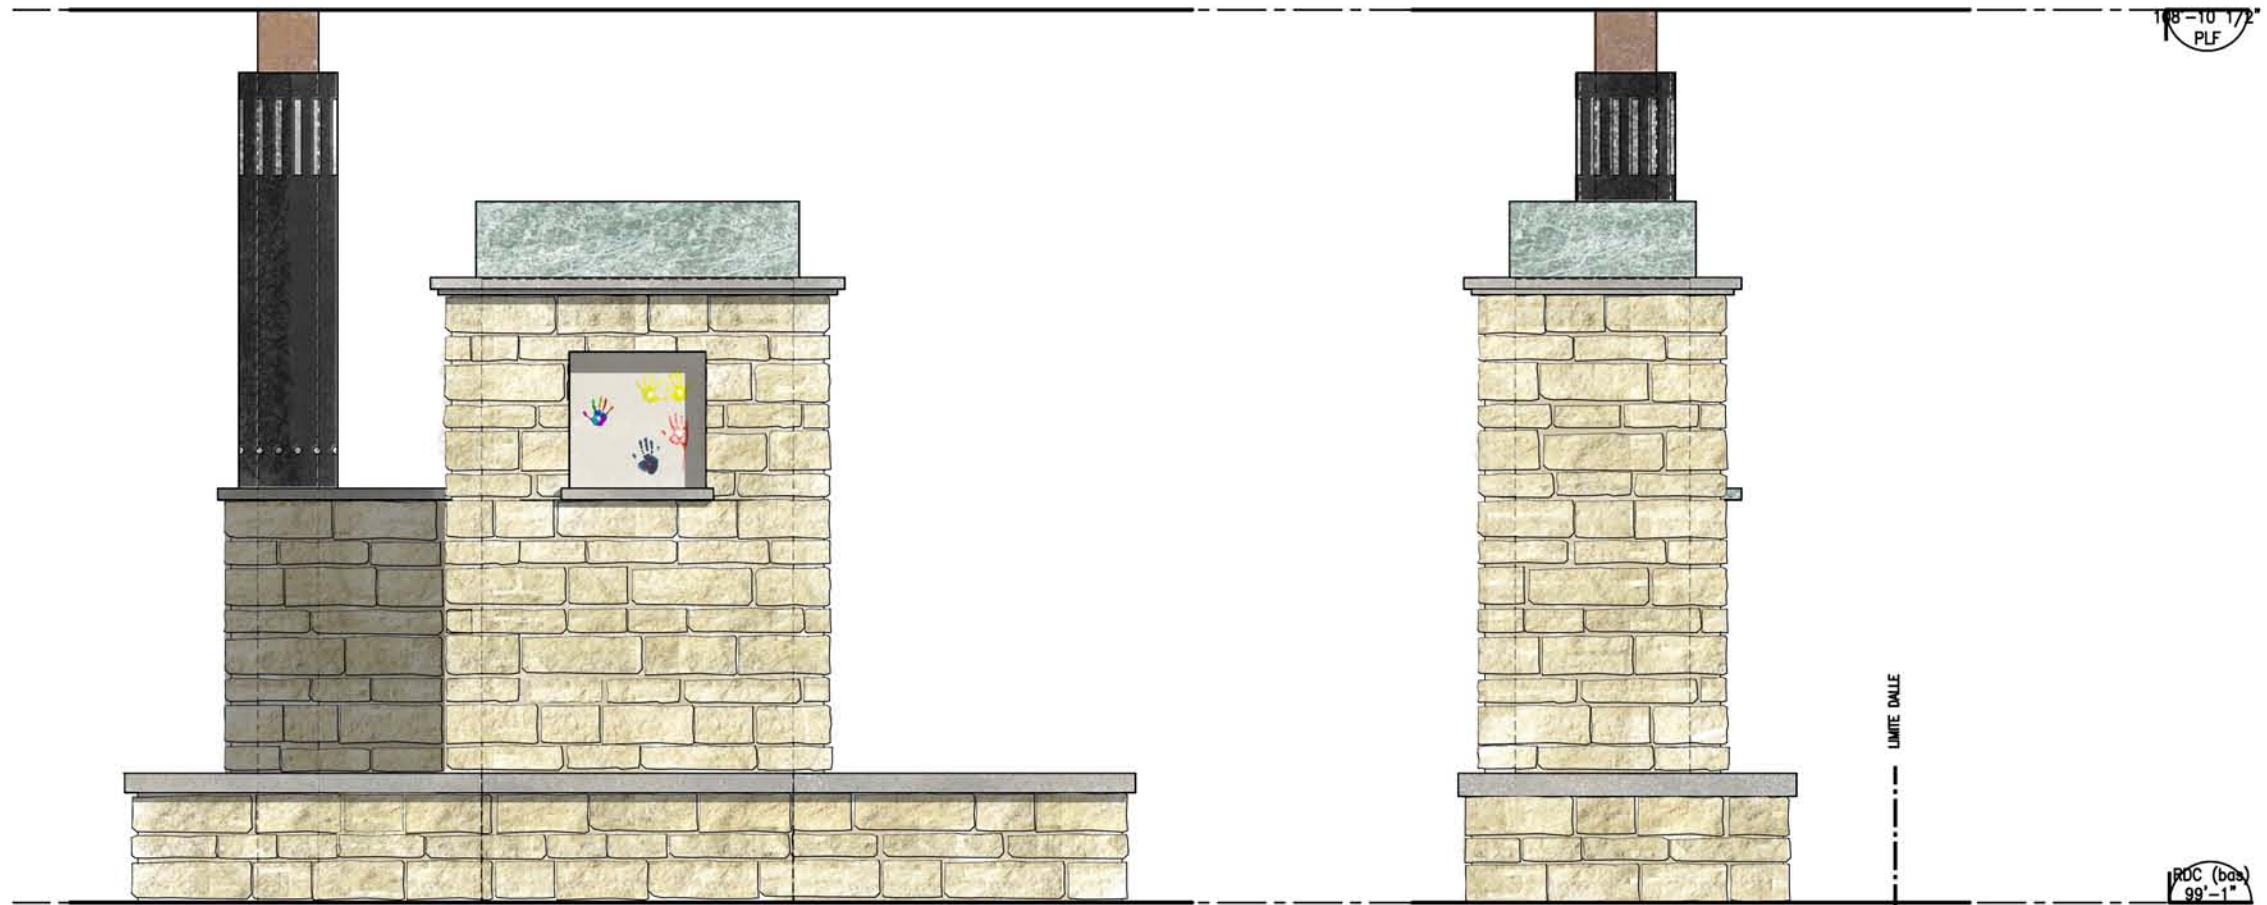

ÉLEVATION ARRIÈRE

ÉLEVATION LATÉRALE GAUCHE

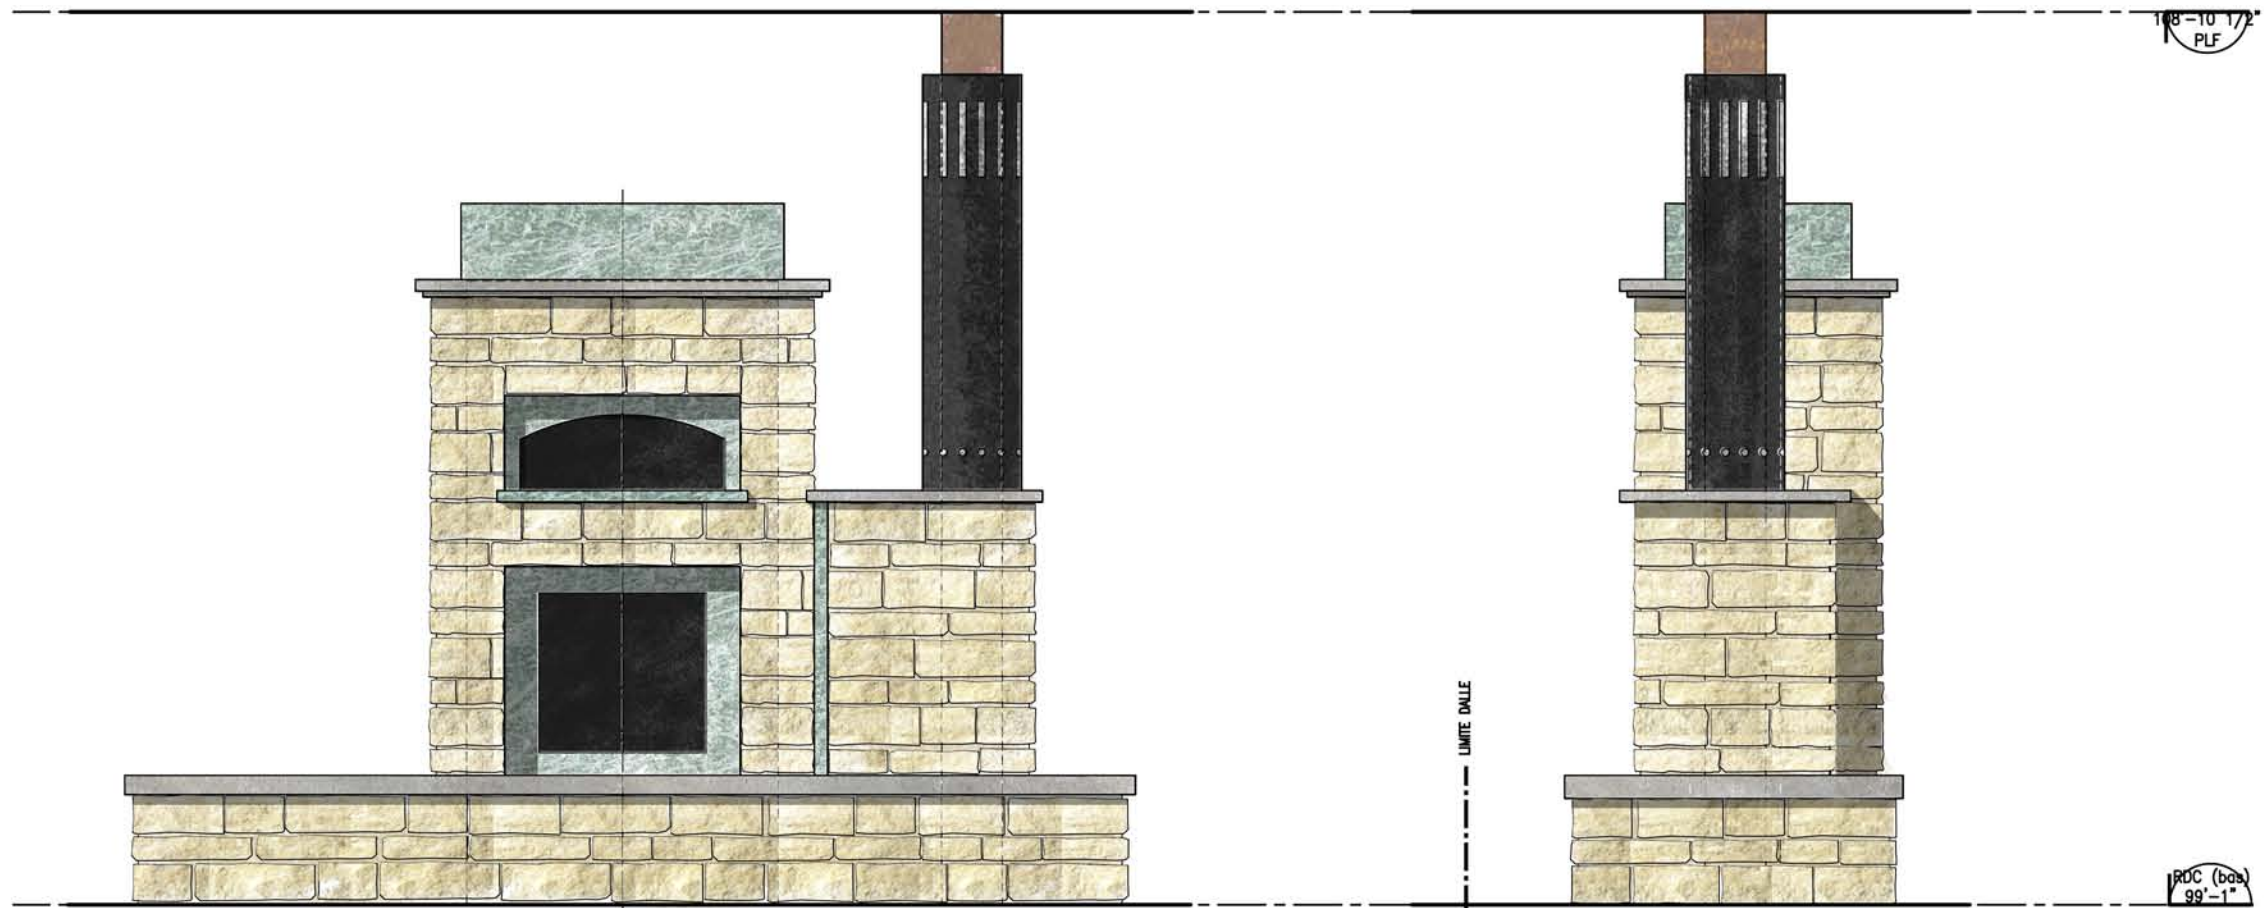

ÉLEVATION AVANT

ÉLEVATION LATÉRALE DROITE