

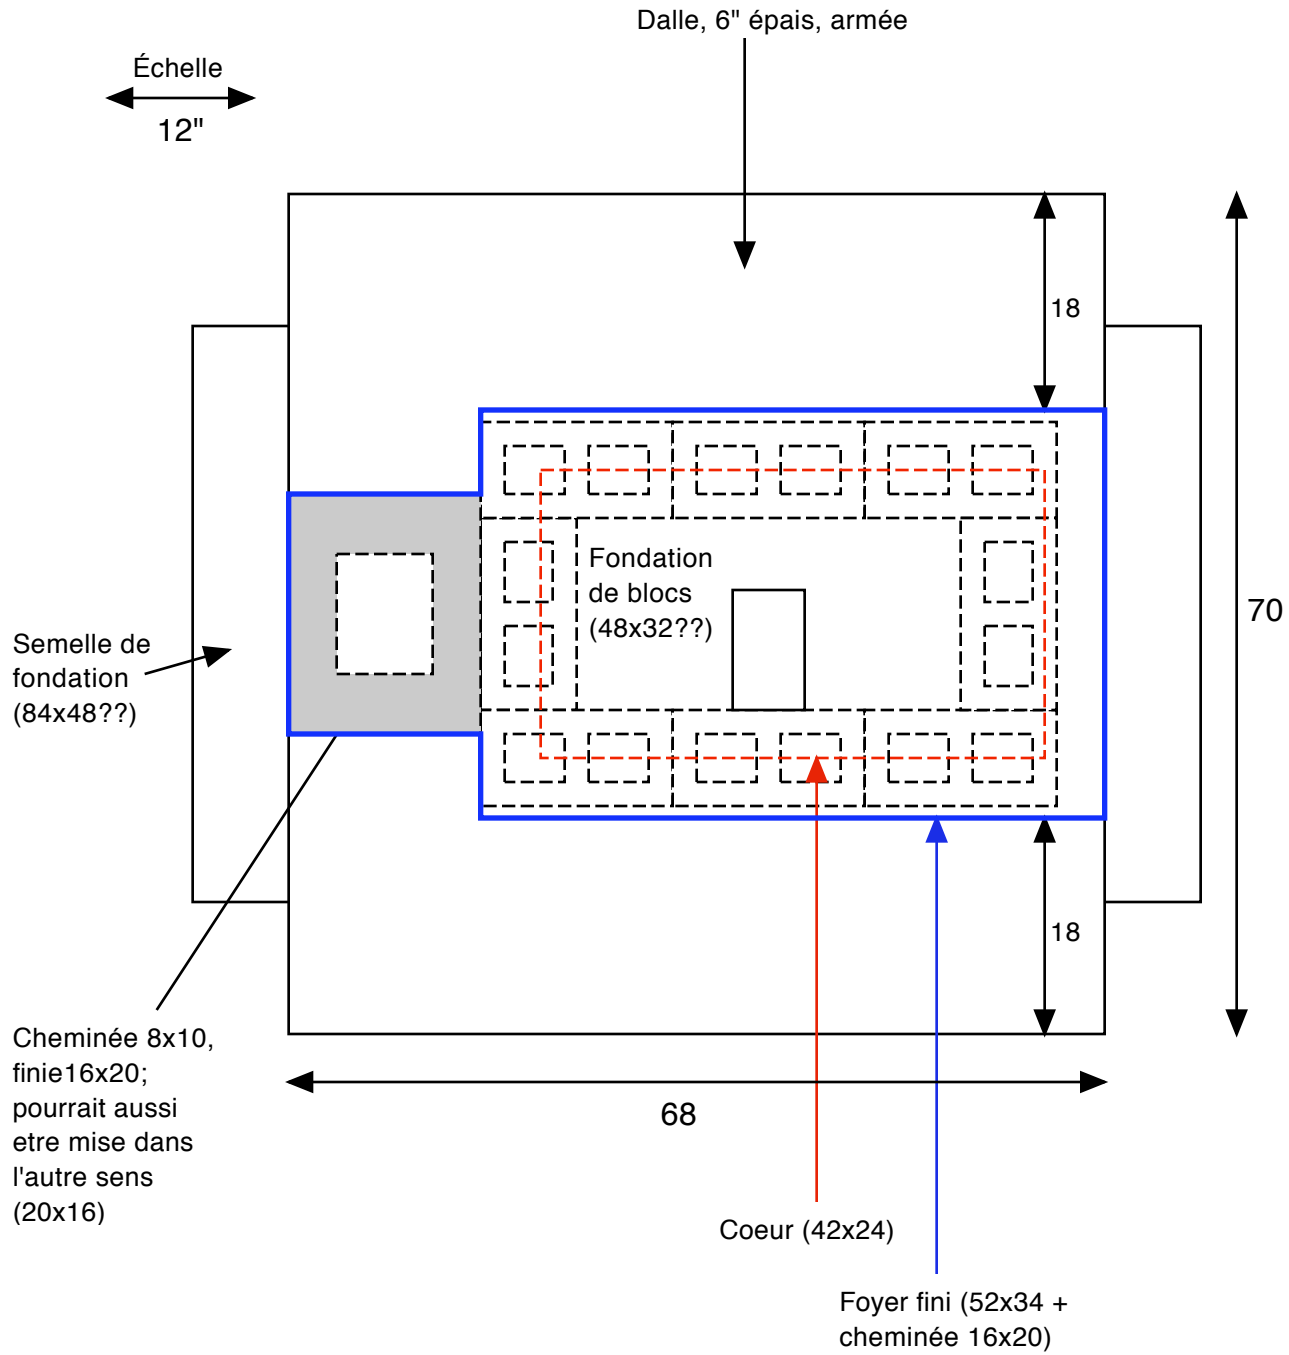
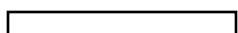
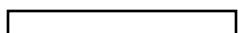
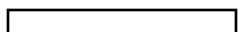
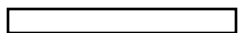
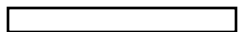
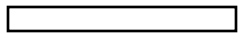


Foyer base - var B



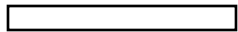


Échelle
12"

Dégagement
x po??

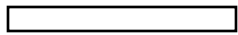

Escalier

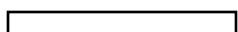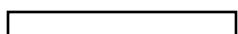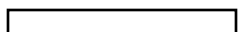

Boite
a bois

Boite a bois

Plancher


Dalle (6" épais, armée)

68

Vue coté
salon

Four (coté
cuisine)

Tablette (bois
ou pierre)

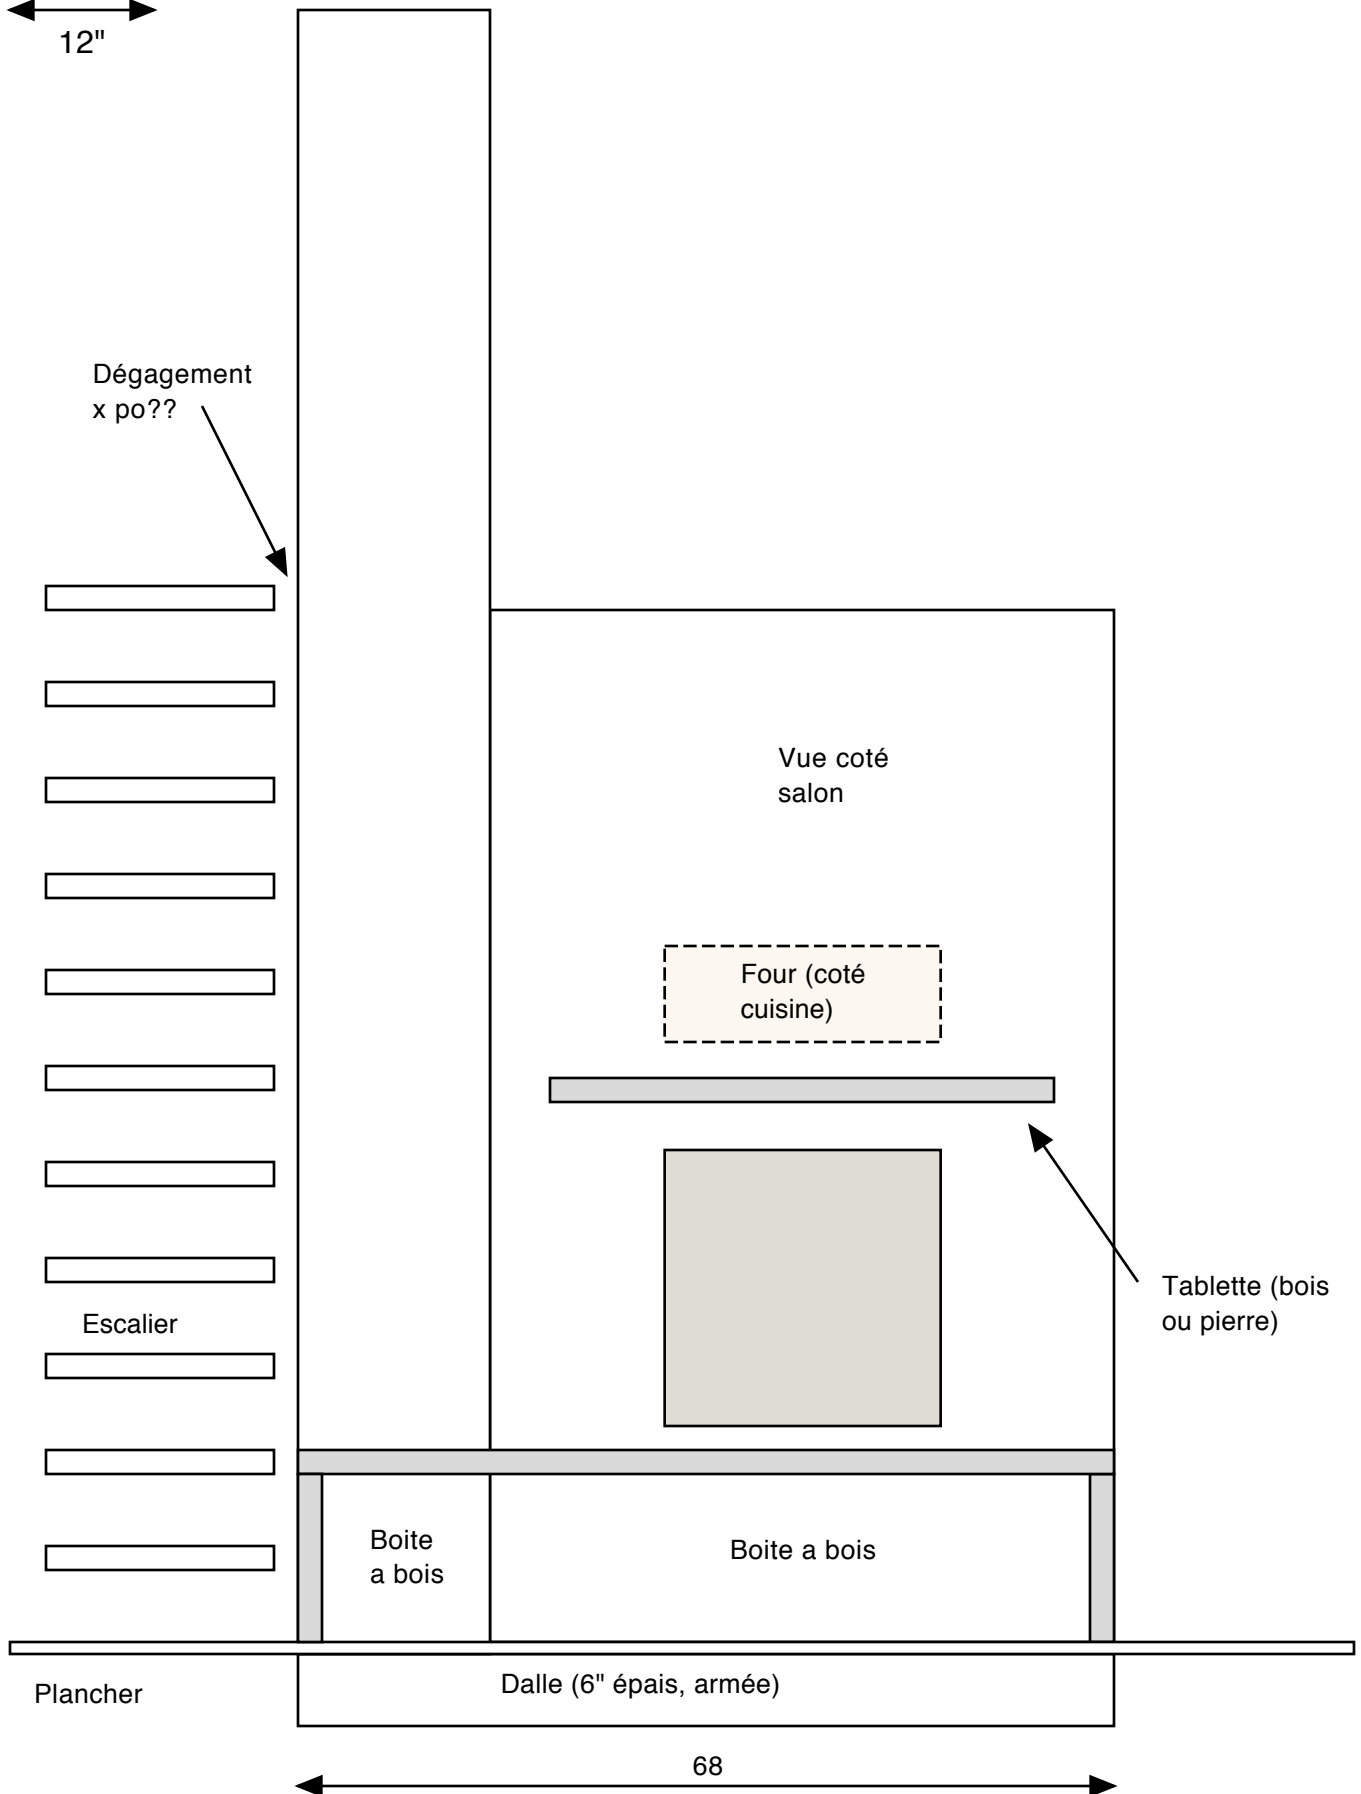

Foyer dessus - var B

Échelle
12"

Fermes de toit

Mur extérieur

Escalier

Cheminée
16x20 incl.
 finition

24"

Boite a bois

20

Boite a bois

Foyer: dimensions
42x24, finie: 52x34

74

20

24

42

16

Boite a bois

20


Boite a bois


68

45

Dégagement
x po??

Tablettes
dépassent
de 2"

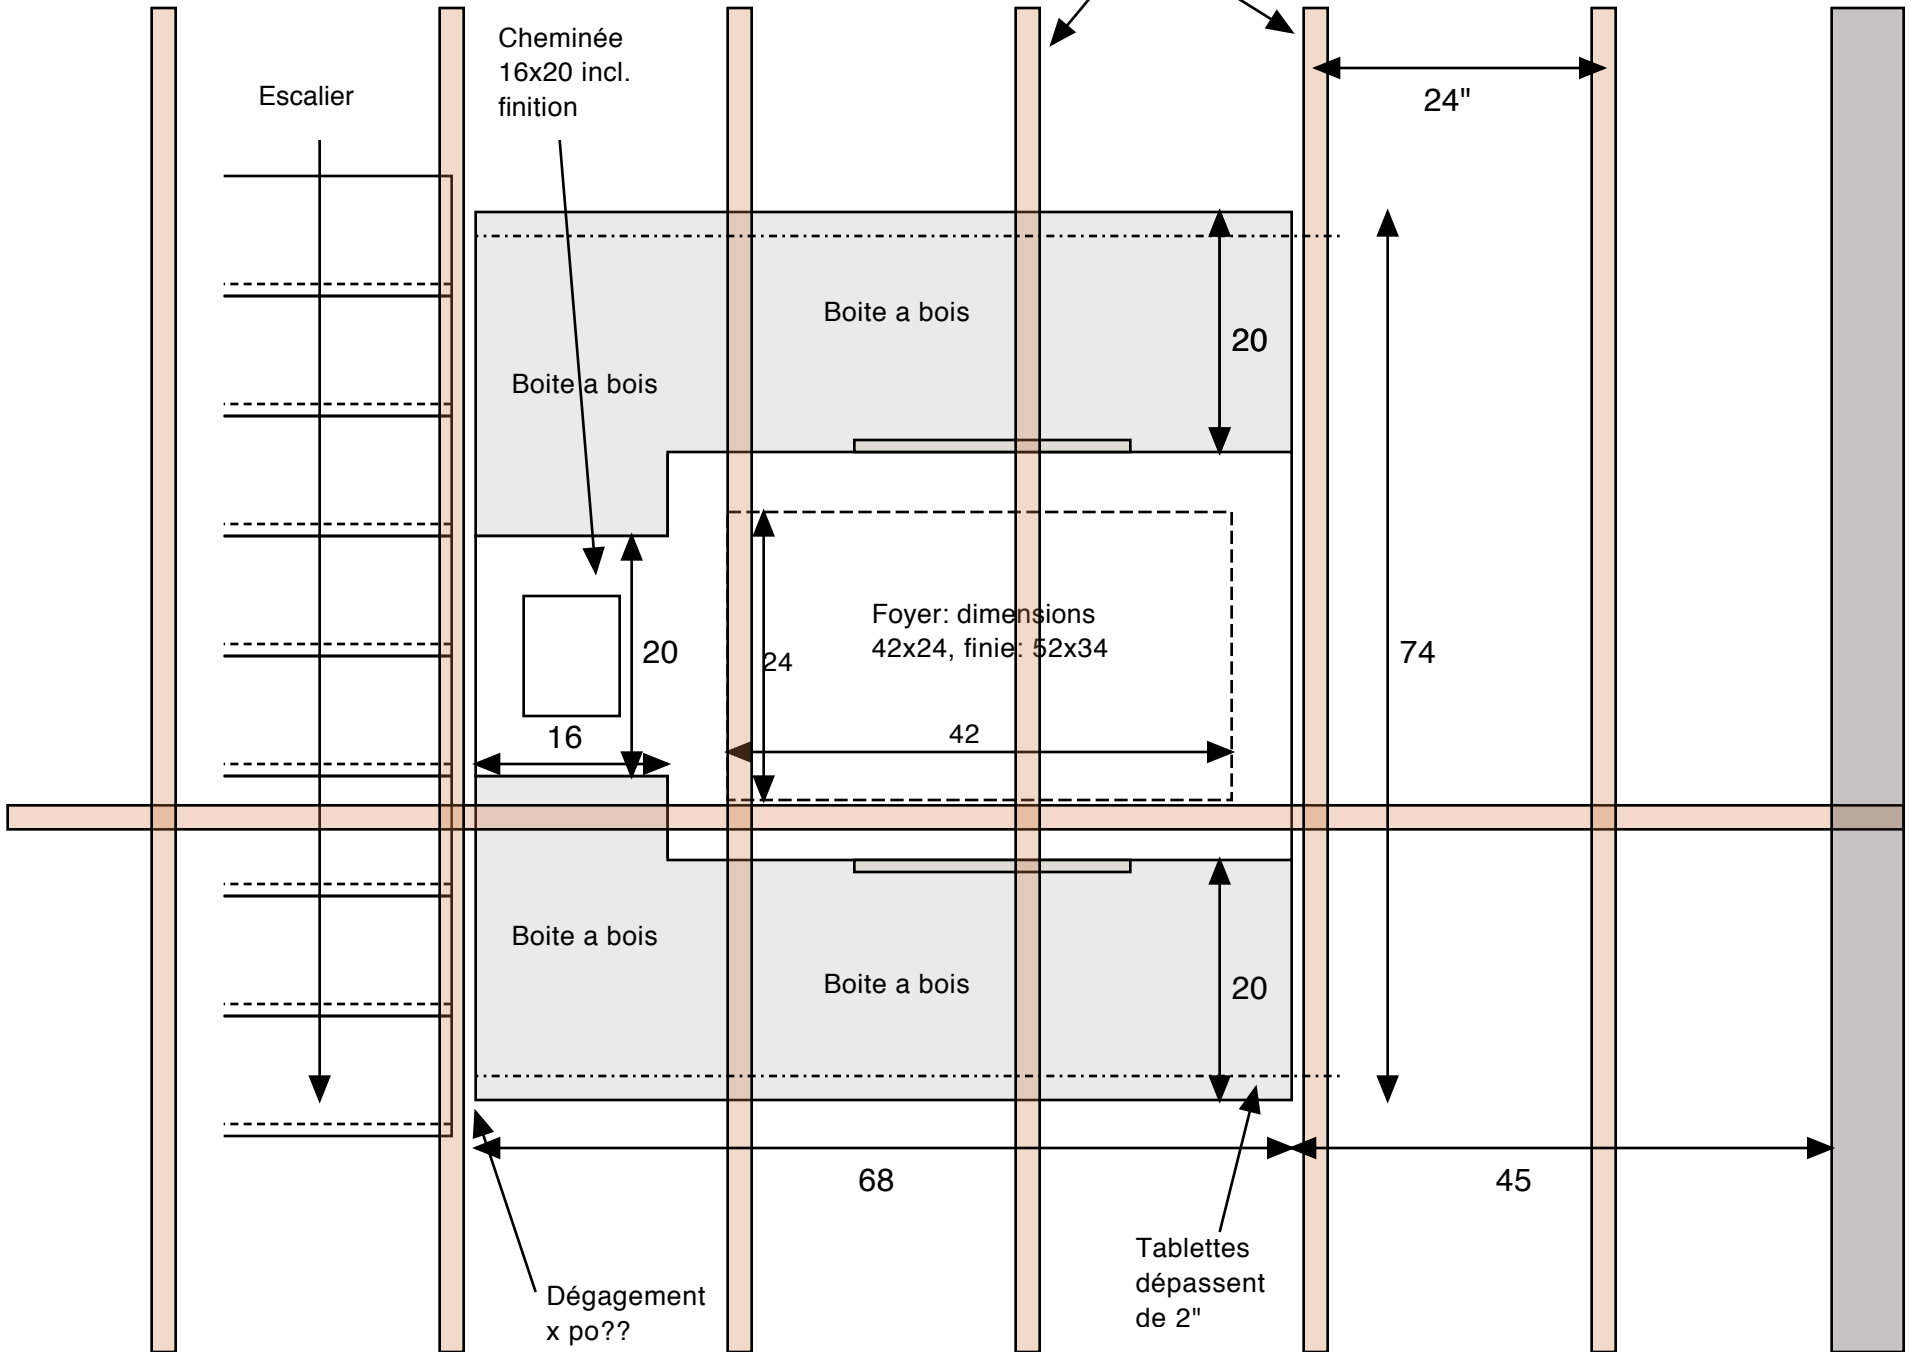

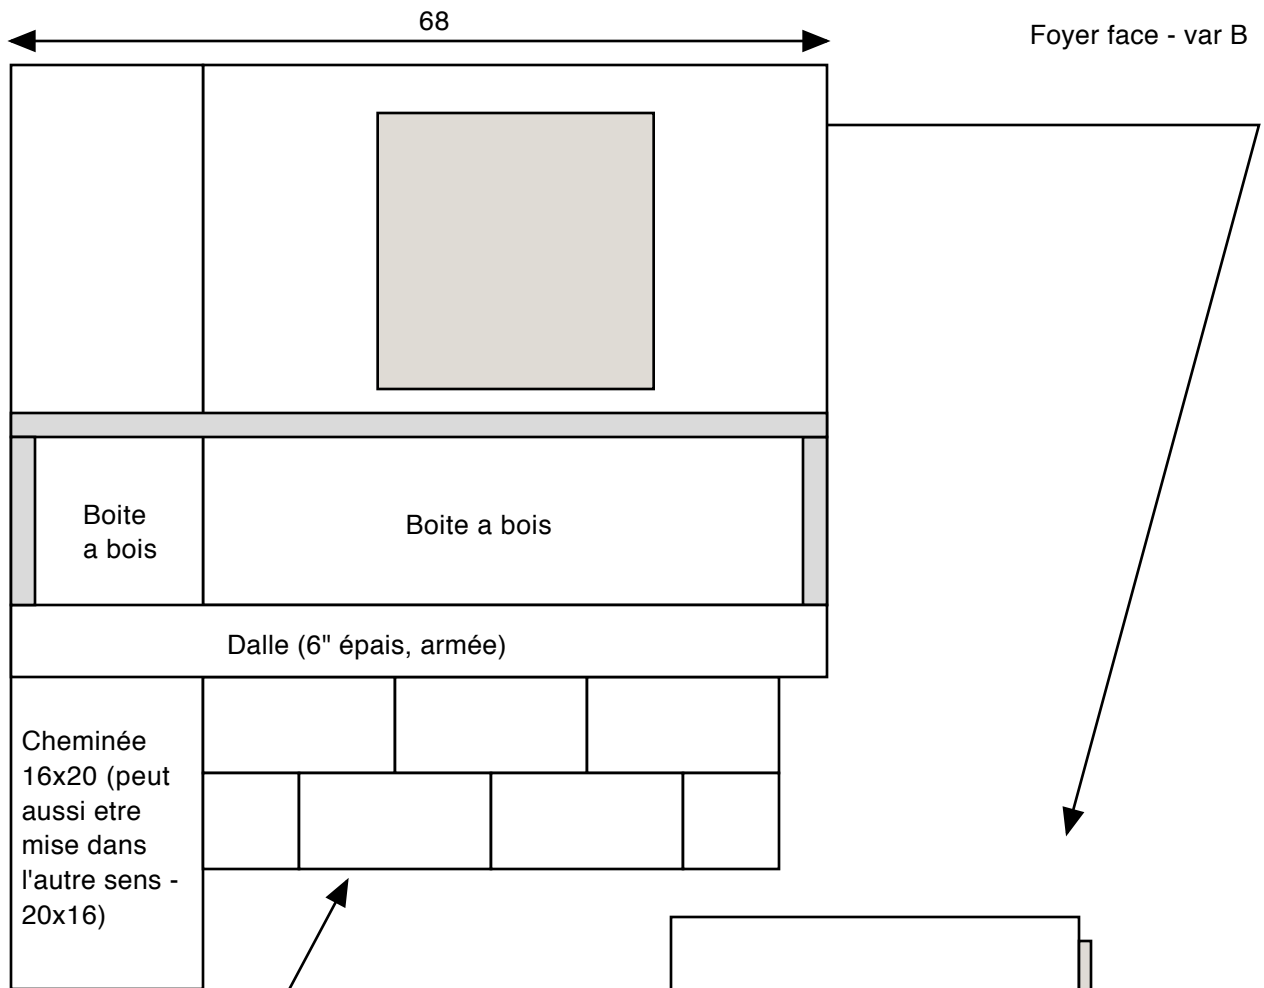

Foyer face - var B

Boite
a bois

Boite a bois

Dalle (6" épais, armée)

Cheminée
16x20 (peut
aussi être
mise dans
l'autre sens -
20x16)

Dimensions de la fondation
de blocs à déterminer pour
supporter tout ce poids...

Coté salon

Four

Coté salle
à manger

Porte

Porte

Échelle
12"

Dalle (6" épais, armée)

Dimensions de la fondation
de blocs à déterminer pour
supporter tout ce poids...